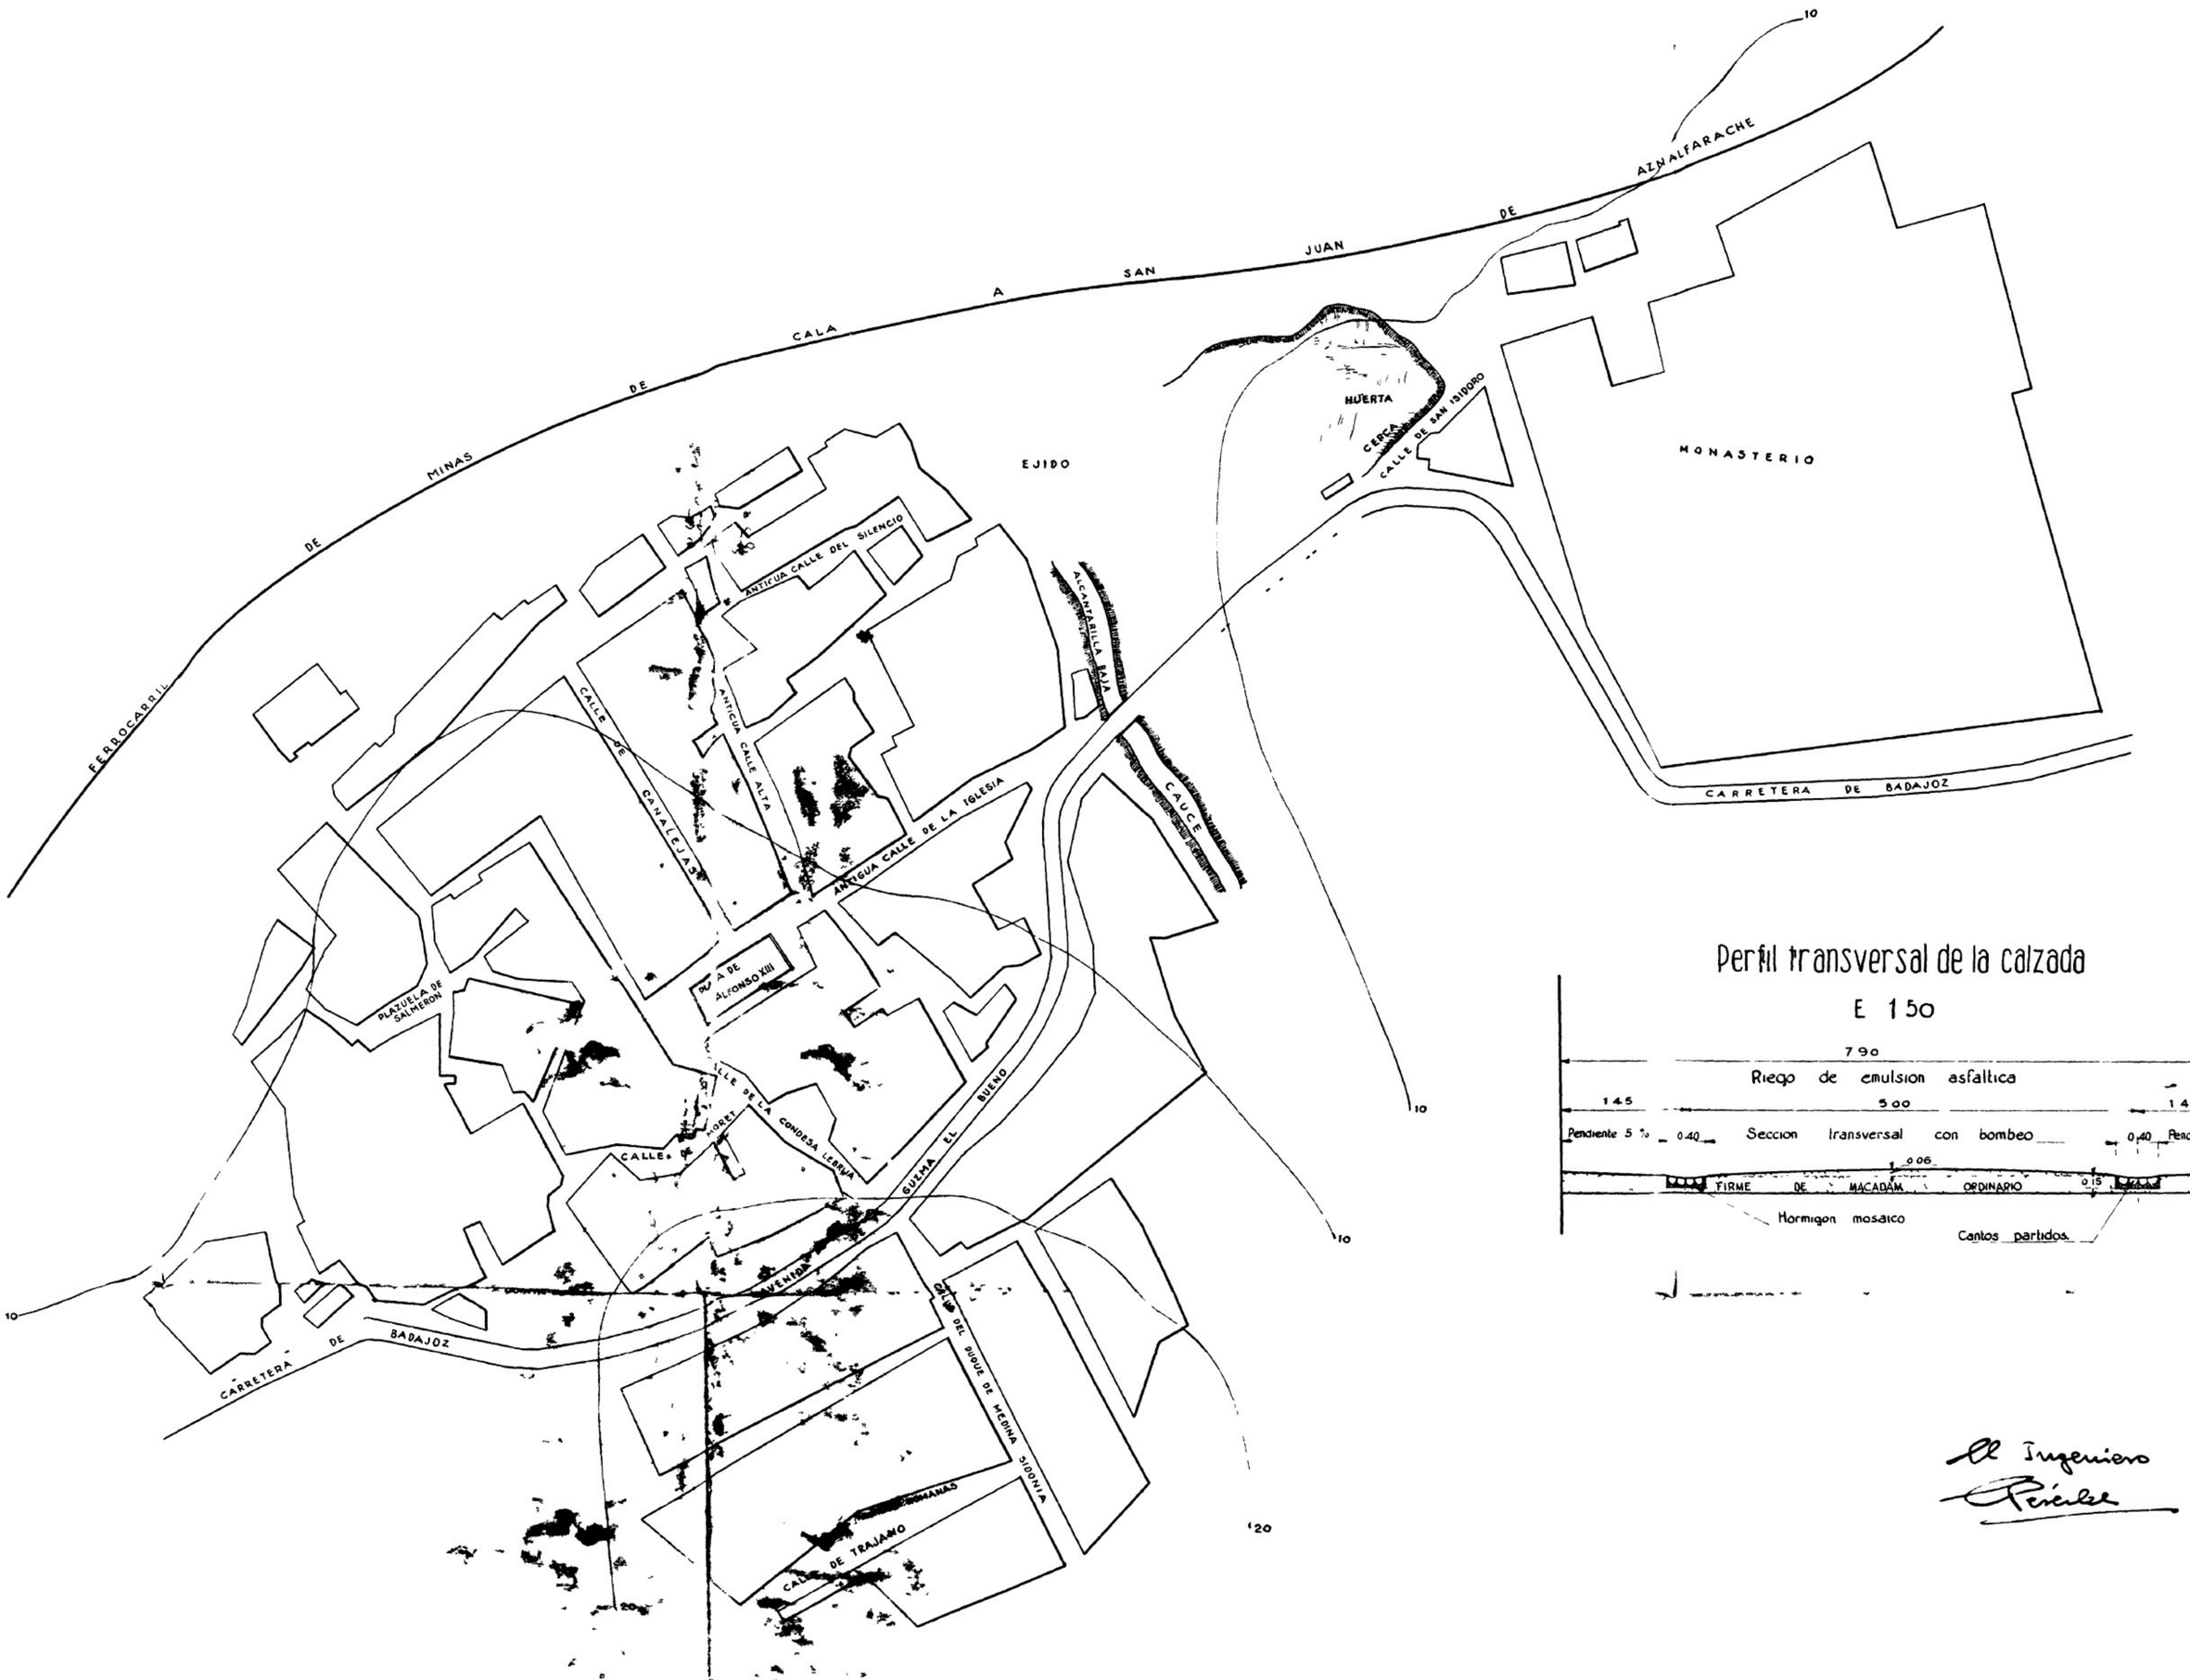

Perfil transversal de la calzada

E 1 50

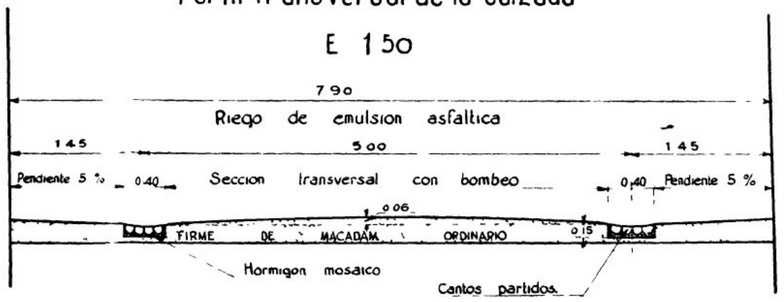

El Ingeniero