


PROYECTO DE ALCANTARILLADO  
PARA  
SANTIPONCE

# PLANO GENERAL

ESCALA=1:1000

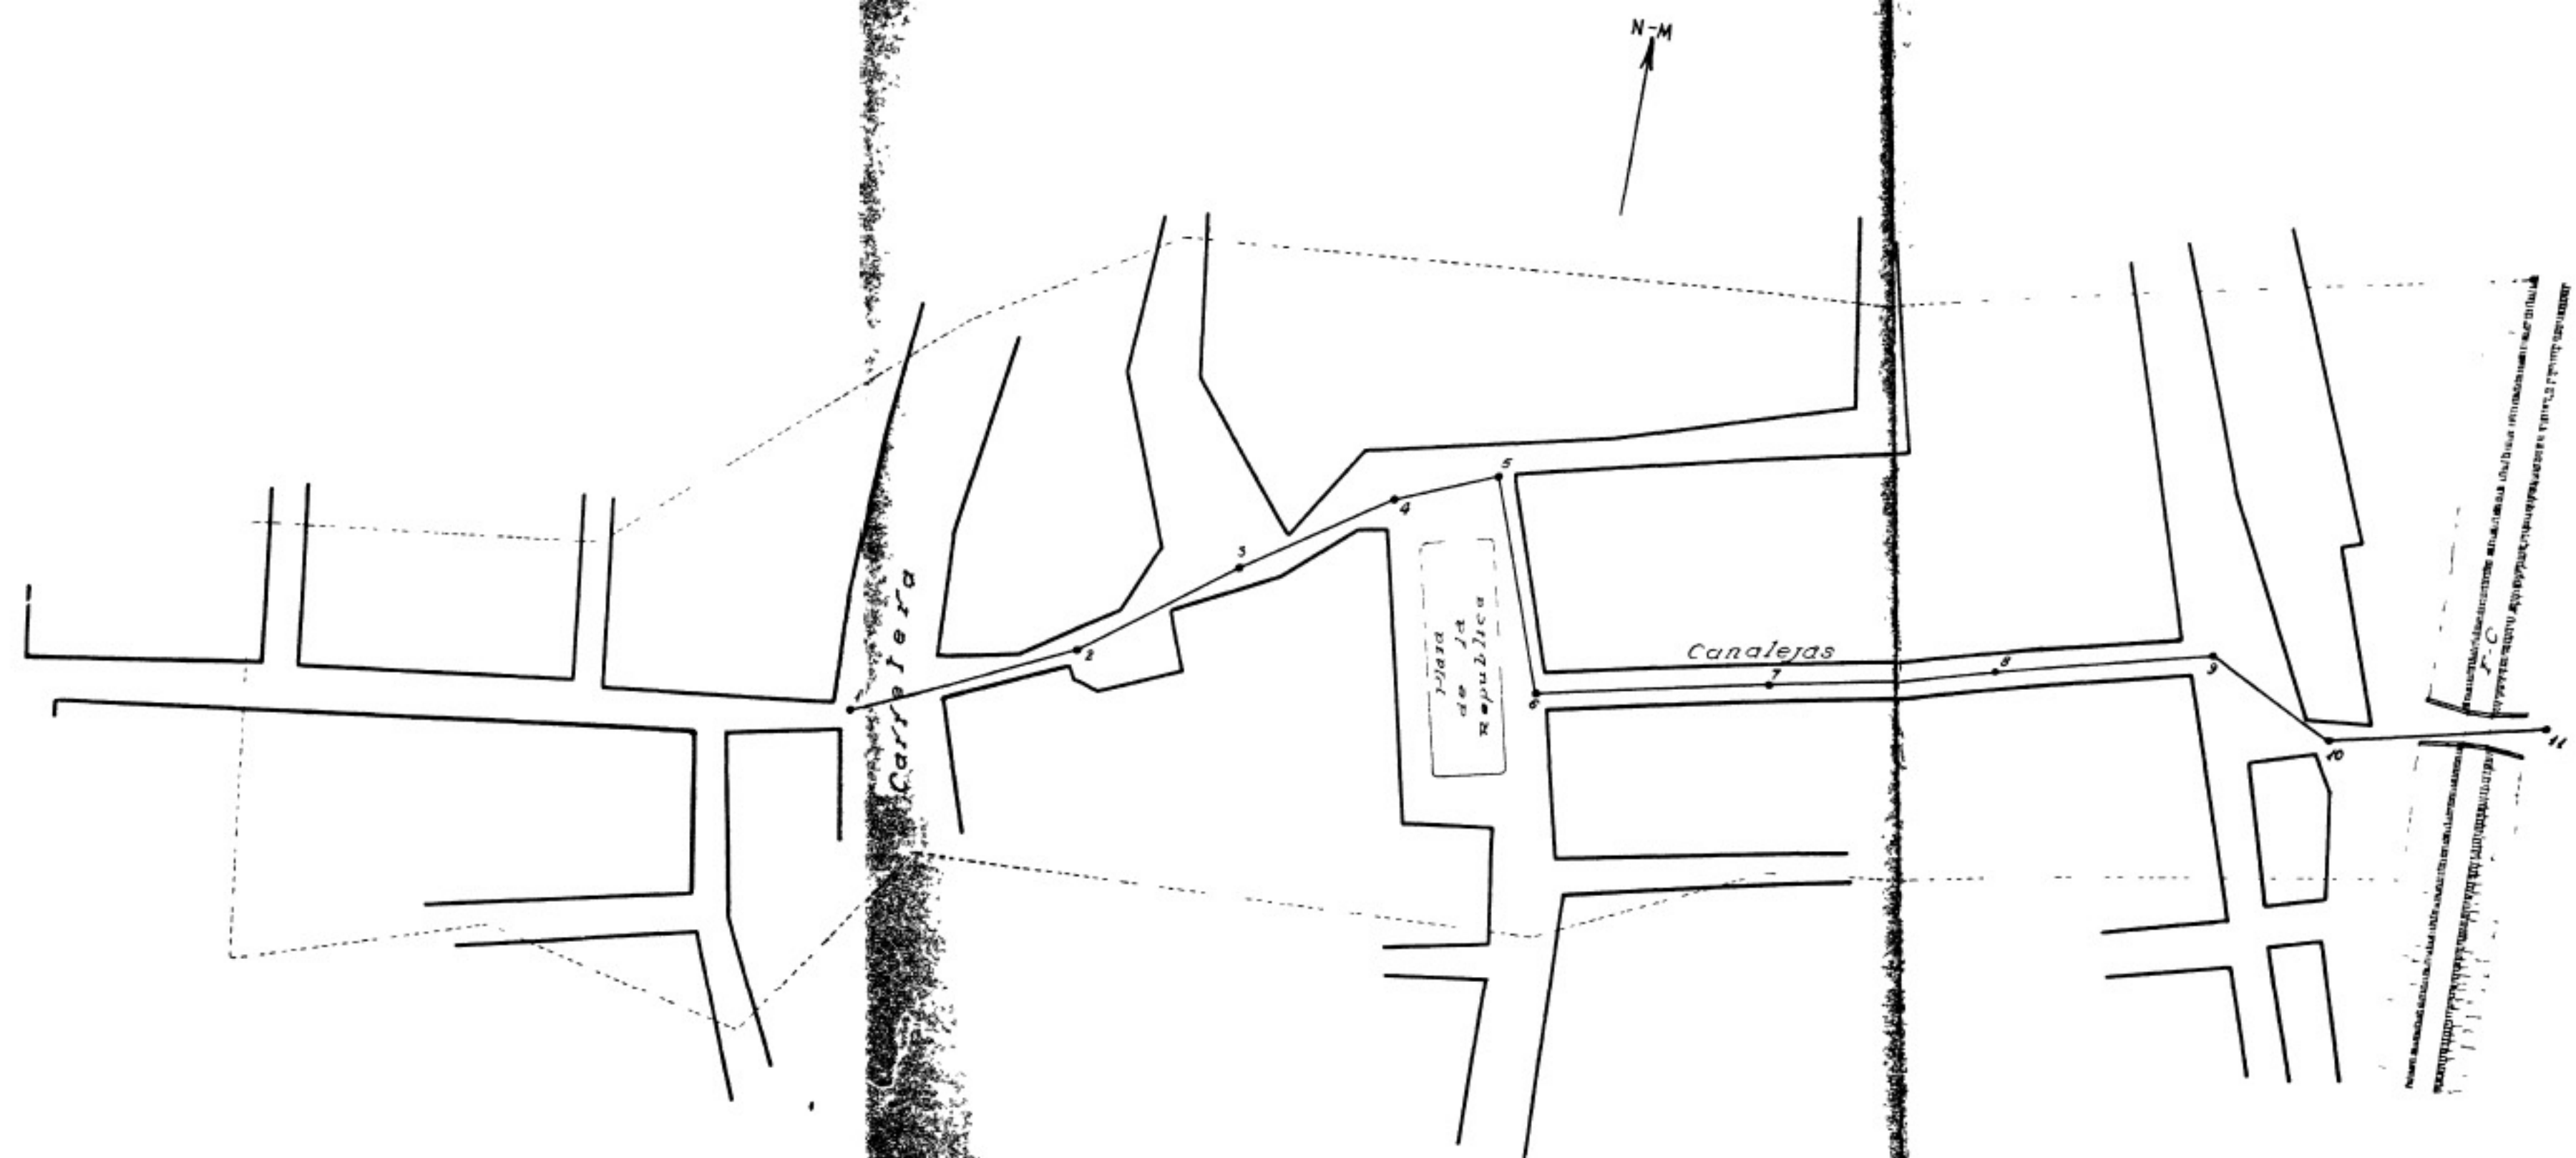

Sevilla 29 de Agosto de 1935  
EL INGENIERO DE CAMINOS AUTOR DEL PROYECTO